


Раздел 4

Схема расположения границ публичного сервитута

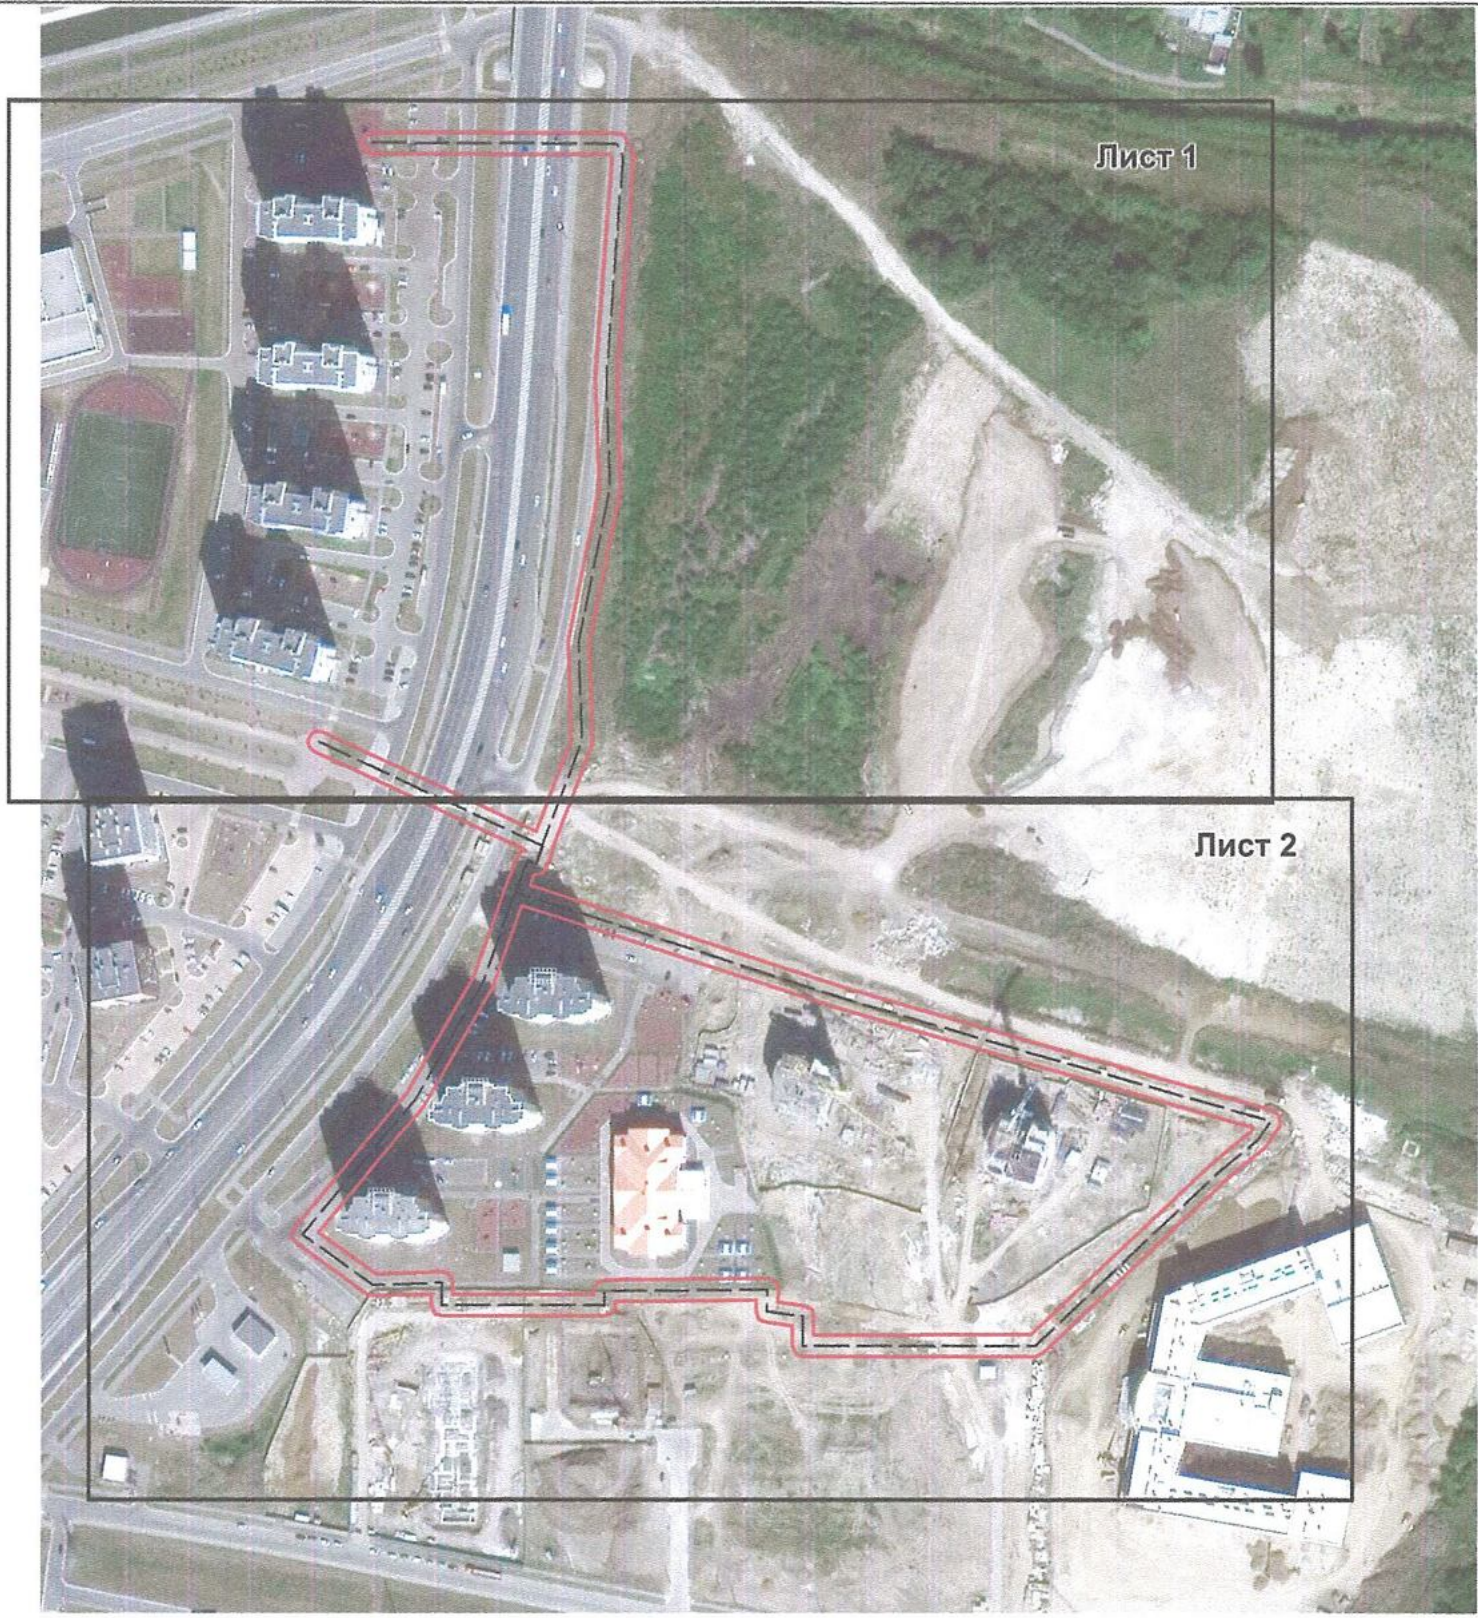

Масштаб 1:3500

Используемые условные знаки и обозначения

- 1 - граница образуемого публичного сервитута с номером поворотной точки
- ось сооружения

Подпись Г.А. Давыдова кадастровый инженер, Г.А. Давыдова
Дата " 02 " 03 " 2023 г.

Место для оттиска печати лица, составившего графическое описание объекта землеустройства



1 — граница образующей
— ось сооружения


1. — граница образуемого публичного сервитута с номером поворотной точки
— ось сооружения

13:08:0114002 номер кадастрового квартала
граница кадастрового квартала

13:08:0114002:184 граница земельных участков по сведениям ЕГРН

Подпись _____ кадастровый инженер, Г.А. Давыдова
Дата " 02 " 11 мес г.

Место для оттиска печати лица, составившего графическое описание объекта землеустройства

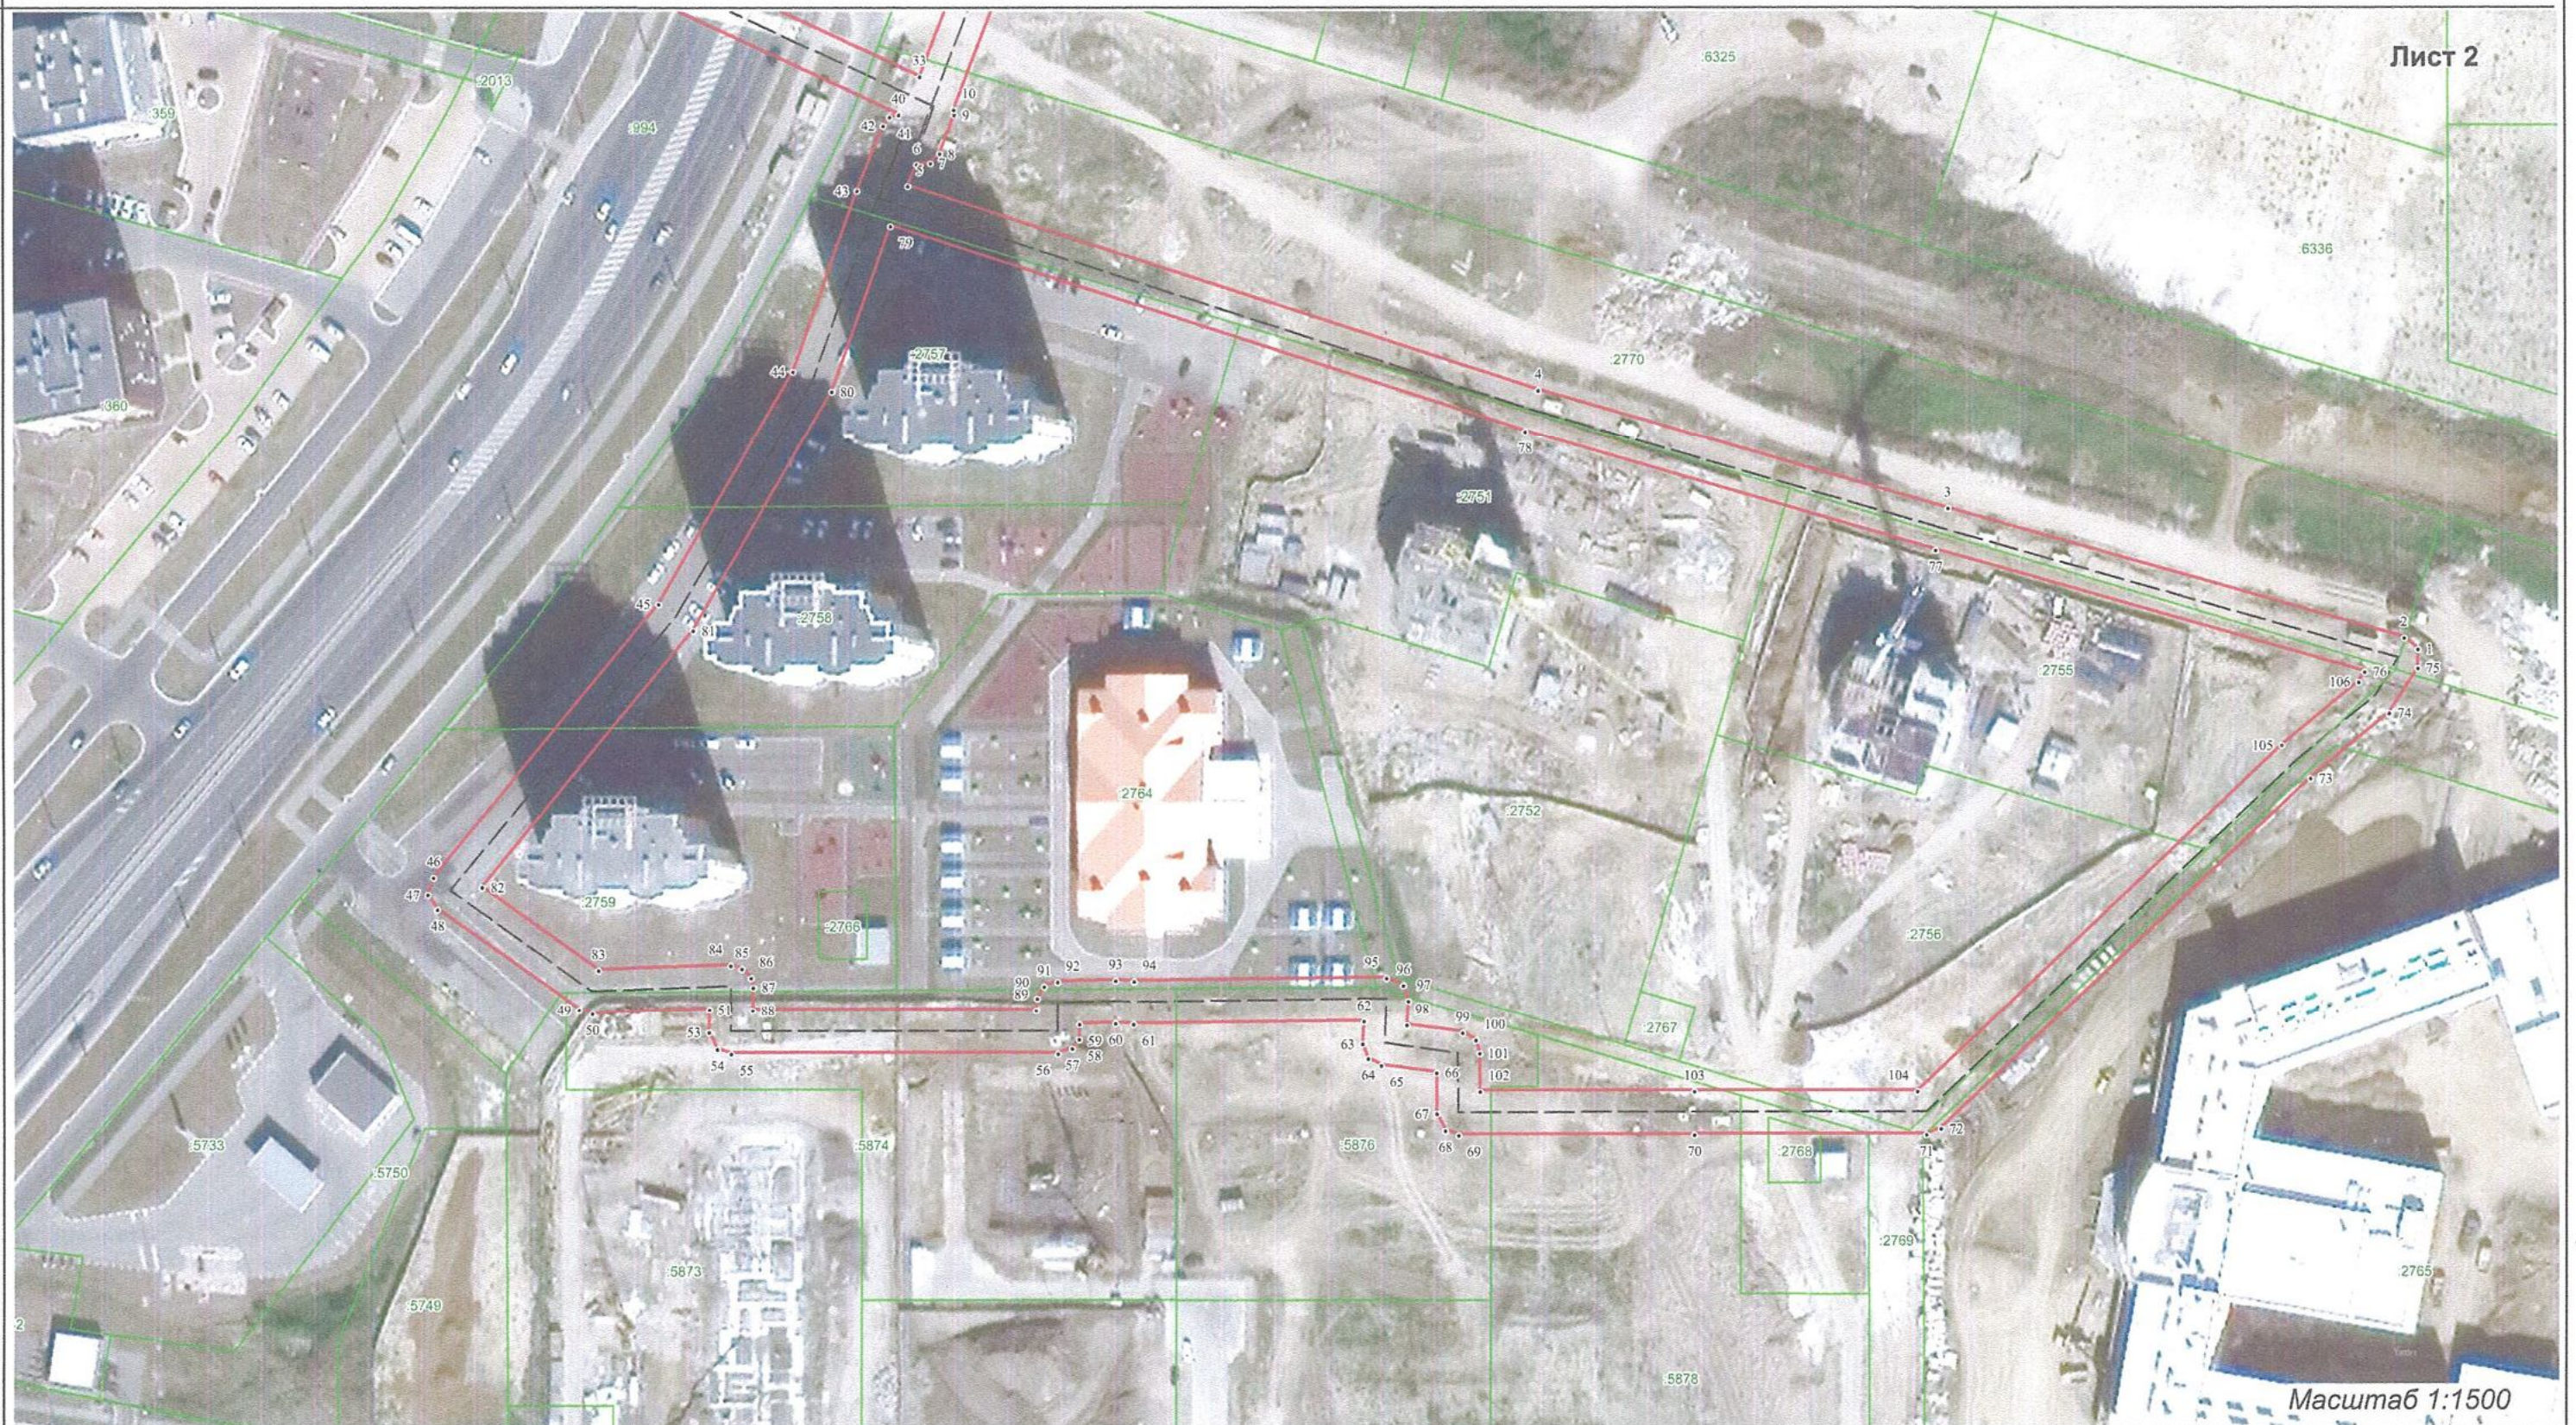

Масштаб 1:1500

Используемые условные знаки и обозначения

- 1 — граница образуемого публичного сервитута с номером поворотной точки
— ось сооружения

- 13:08:0114002 — номер кадастрового квартала
— граница кадастрового квартала
13:08:0114002:184 — граница земельных участков по сведениям ЕГРН

Подпись _____ кадастровый инженер, Г.А.Давыдова

Дата " 11 " 2023 г.

Место для оттиска печати лица, составившего графическое описание объекта землеустройства