


Раздел 4

СХЕМА РАСПОЛОЖЕНИЯ ГРАНИЦ ПУБЛИЧНОГО СЕРВИТУТА

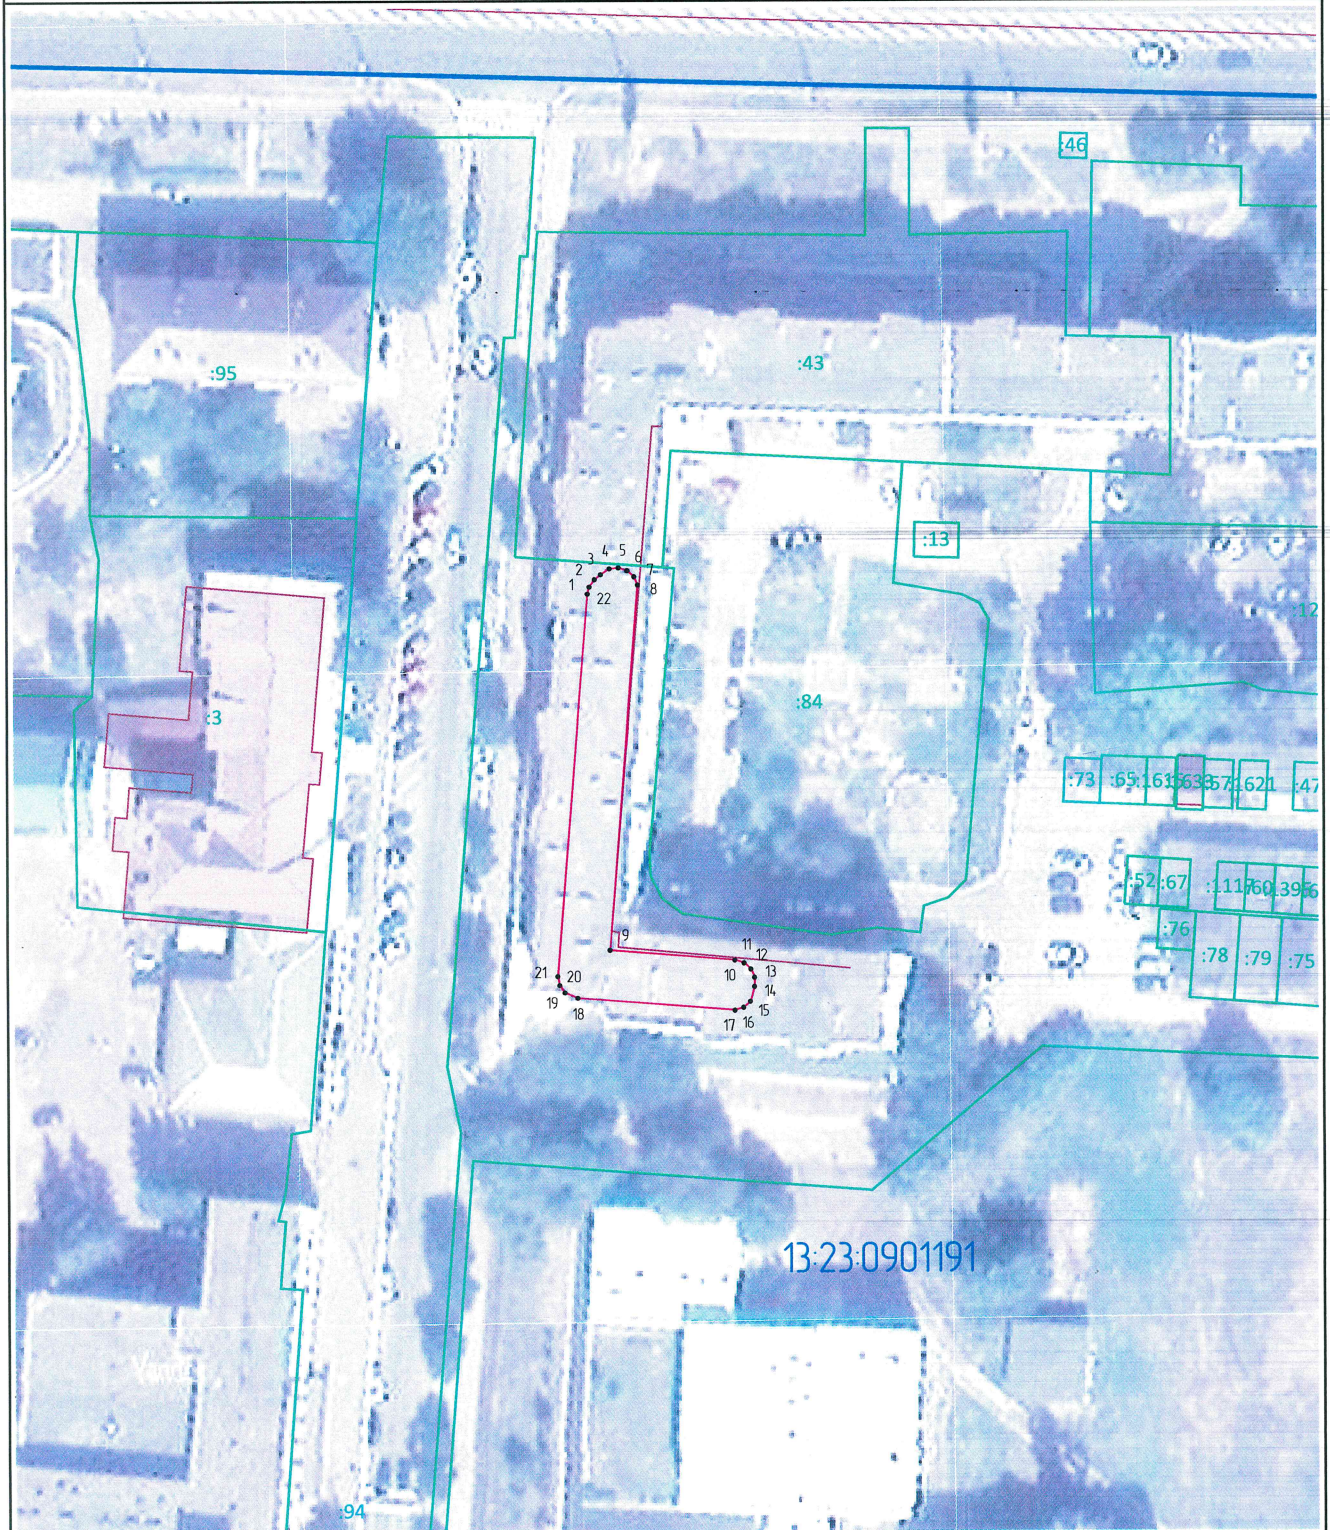

Масштаб 1:1000

Условные обозначения:

— граница образуемого публичного сервитута

:46

- граница земельных участков по сведениям ЕГРН

1

- номер поворотной точки границы образуемого публичного сервитута

- граница объектов капитального строительства

— граница кадастрового квартала

13:23:0901177

- номер кадастрового квартала

Подпись

Кадастровый инженер Волкова Т.И.

Дата

21

13-12-13

2024 г.

