



Масштаб 1:3 000

Условные обозначения:

— — — — — - Граница образуемого публичного сервитута

13:23:1109211 - Номер кадастрового квартала

61 - Граница земельных участков по сведениям ЕГРН

----- - Ось сооружения

1 - Номер поворотной точки границы образуемого публичного сервитута

— — — — — - Граница кадастрового квартала

1169 - граница и обозначение объектов капитального строительства по сведениям ЕГРН, в МСК-13

Подпись


Васягин А.А.

Дата

18.03.2024г.

Место для оттиска печати (при наличии) лица, составившего описание местоположения границ объекта



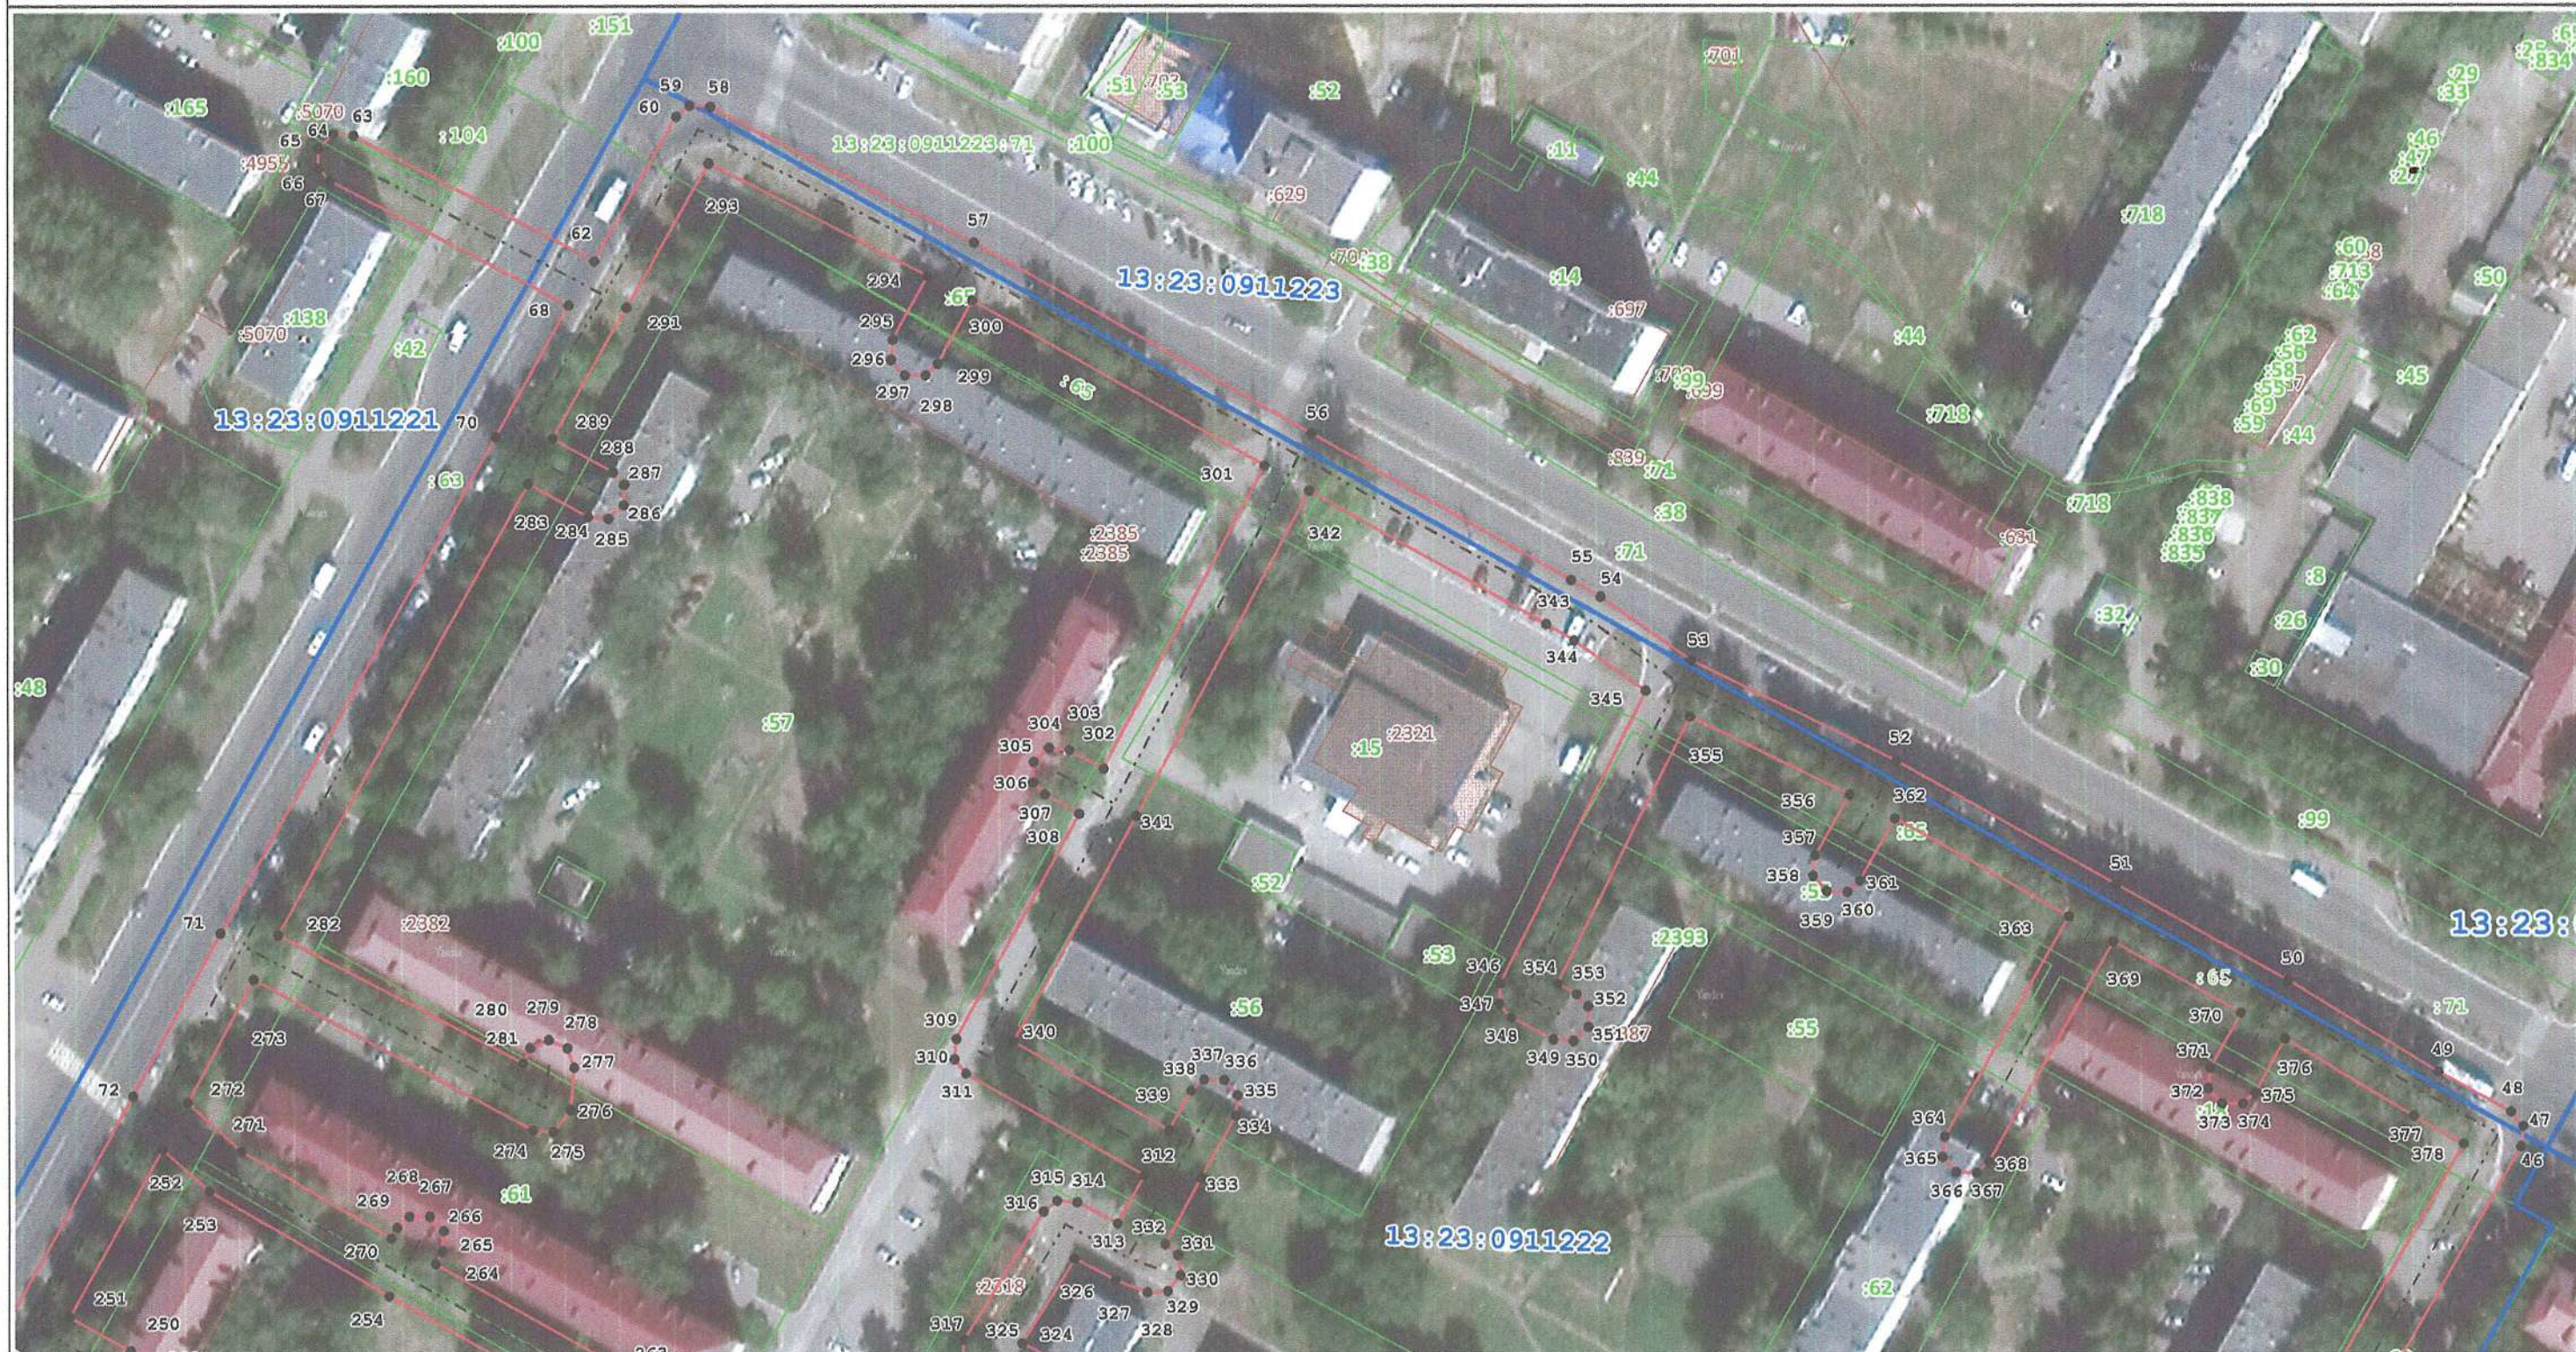

Масштаб 1:1 300

Условные обозначения:

- / / - Граница образуемого публичного сервитута
- - Граница кадастрового квартала
- - Ось сооружения

- 1 - Номер поворотной точки границы образуемого публичного сервитута
- /61/ - Граница земельных участков по сведениям ЕГРН

13:23:1109211 - Номер кадастрового квартала

169 - граница и обозначение объектов капитального строительства по сведениям ЕГРН, в МСК-13

Подпись _____



Васягин А.А.

Дата _____


18.03.2024г.

Место для оттиска печати (при наличии) лица, составившего описание местоположения границ объекта

Раздел 4



Схема расположения границ публичного сервитута

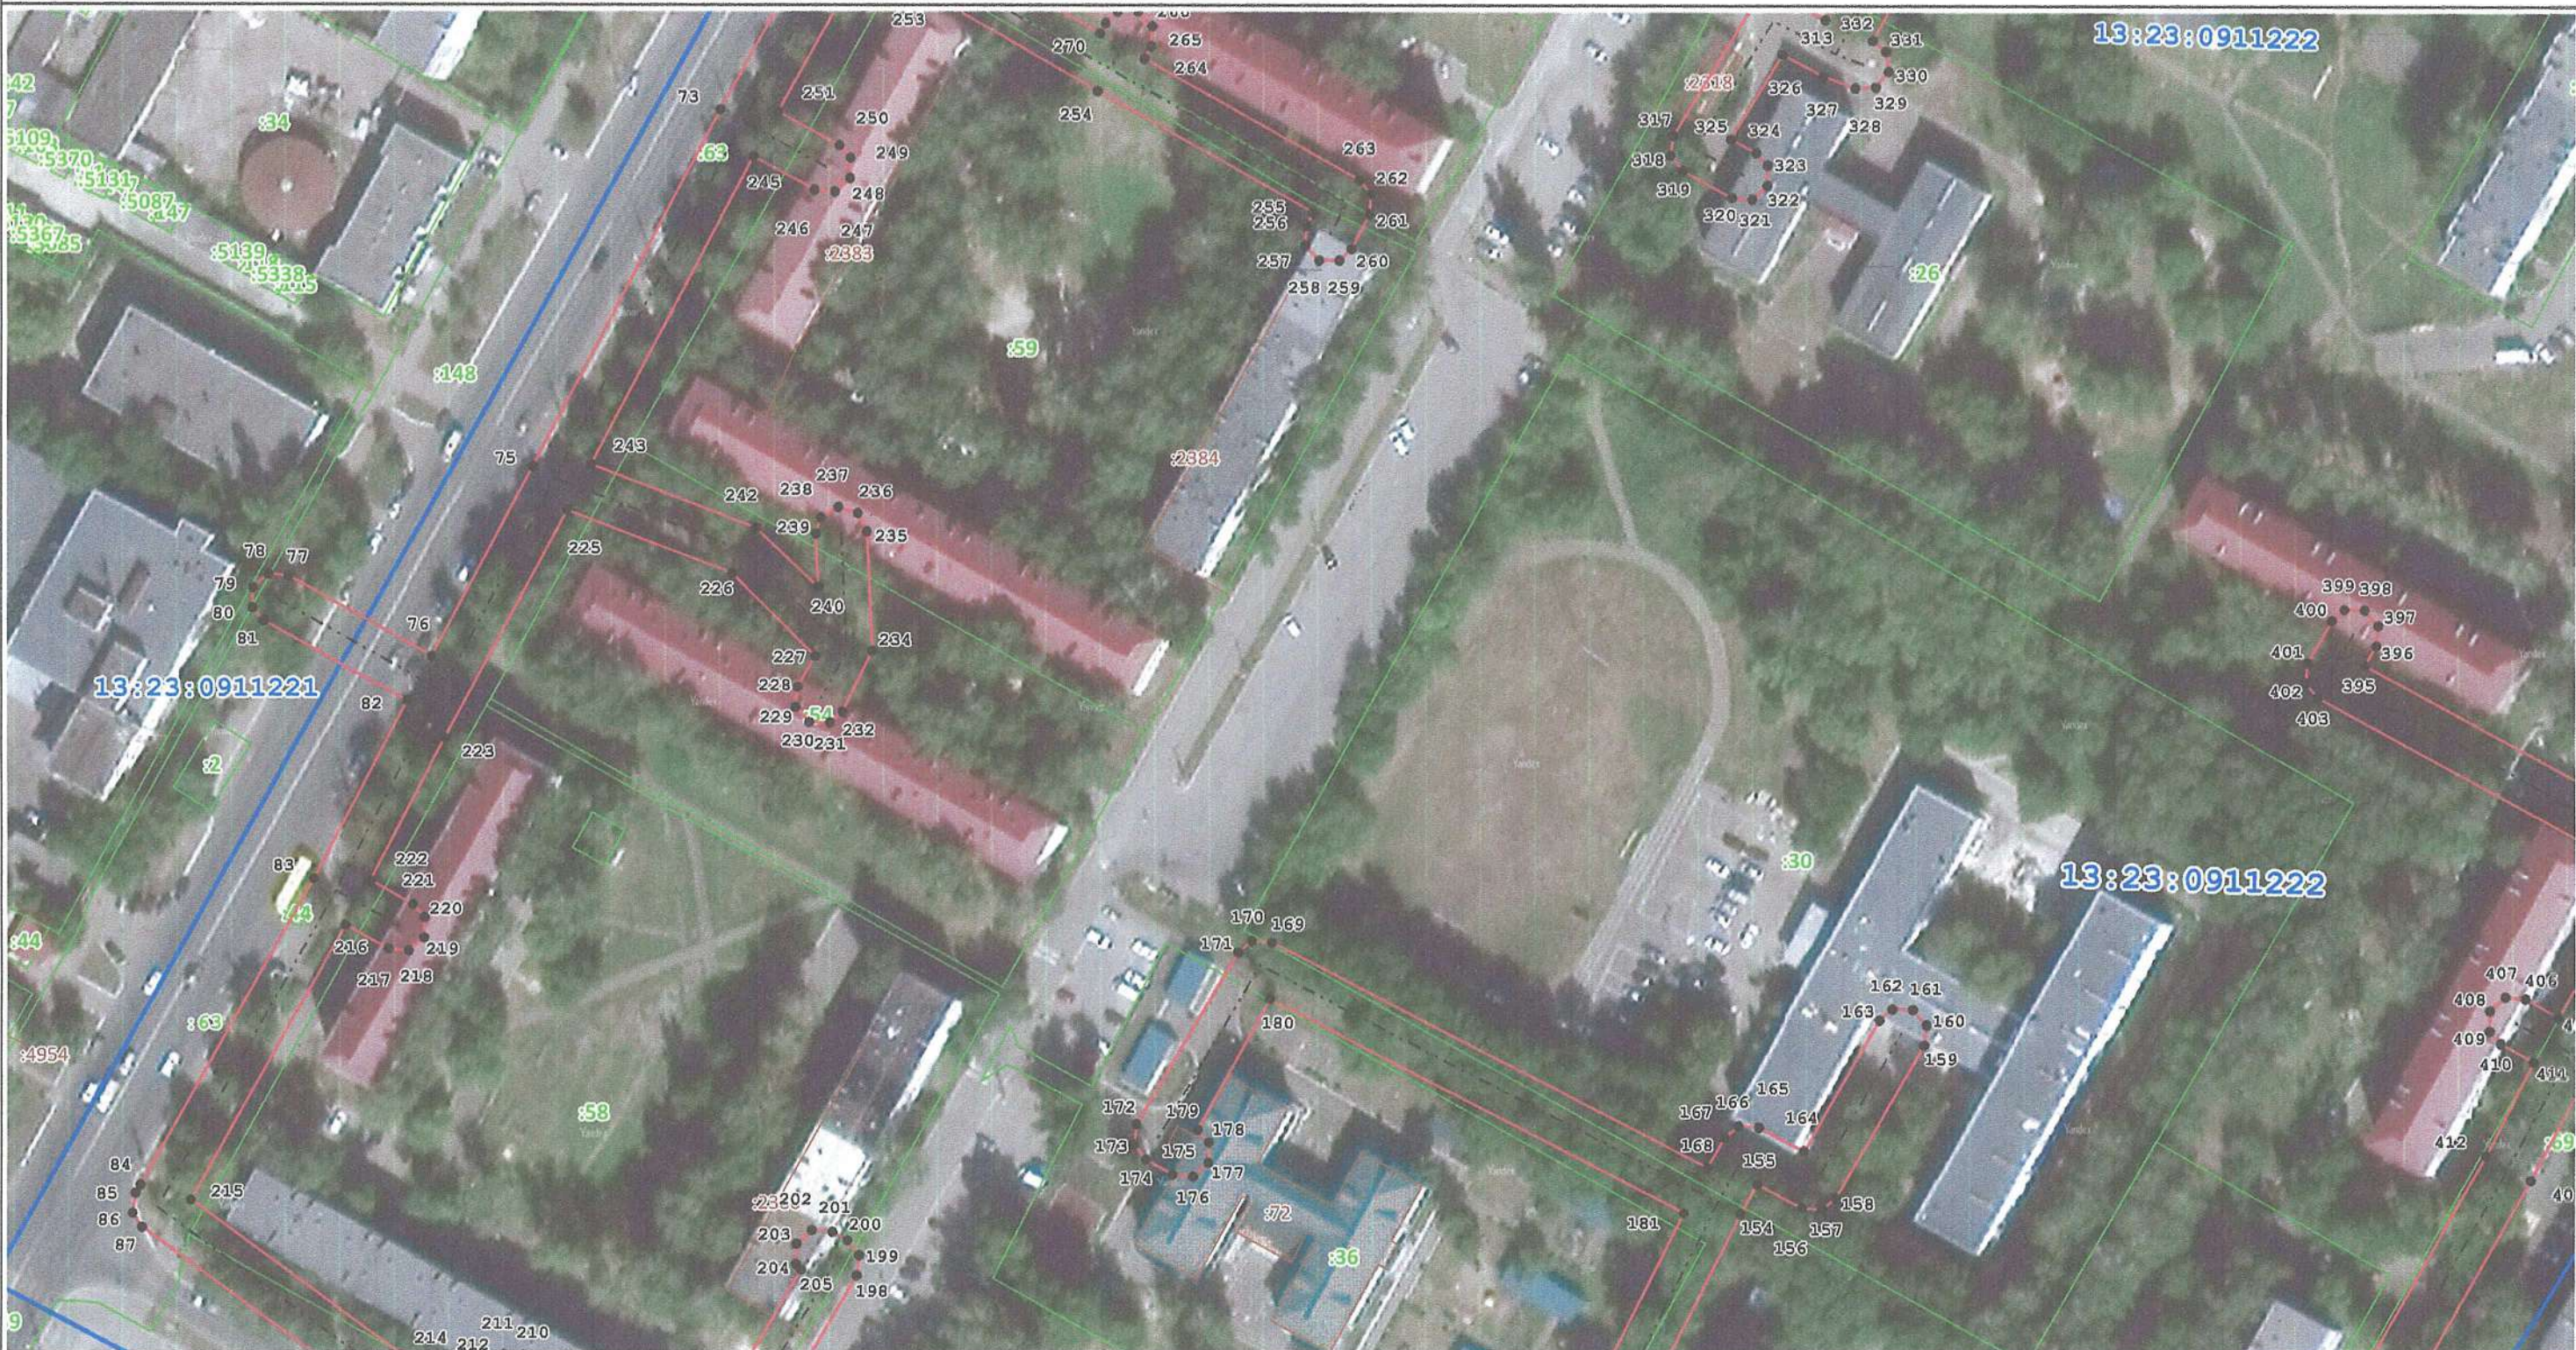Лист 1 - выноска 2



Масштаб 1:1 300

Условные обозначения:

- 
 - Граница образуемого публичного сервитута
 - Граница кадастрового квартала
 - Ось сооружения
- 
 1
 61
- Номер поворотной точки границы образуемого публичного сервитута
 - Граница земельных участков по сведениям ЕГРН
- 13:23:1109211 - Номер кадастрового квартала
 169 - граница и обозначение объектов капитального строительства по сведениям ЕГРН, в МСК-13


Подпись		Васягин А.А.	Дата	18.03.2024г.
---------	---	--------------	------	--------------

Подпись		Васягин А.А.	Дата	18.03.2024г.
---------	---	--------------	------	--------------

Подпись _____ Дата 18.03.2024г.

Подпись _____ Дата 18.03.2024г.

Место для оттиска печати (при наличии) лица, составившего описание местоположения границ объекта

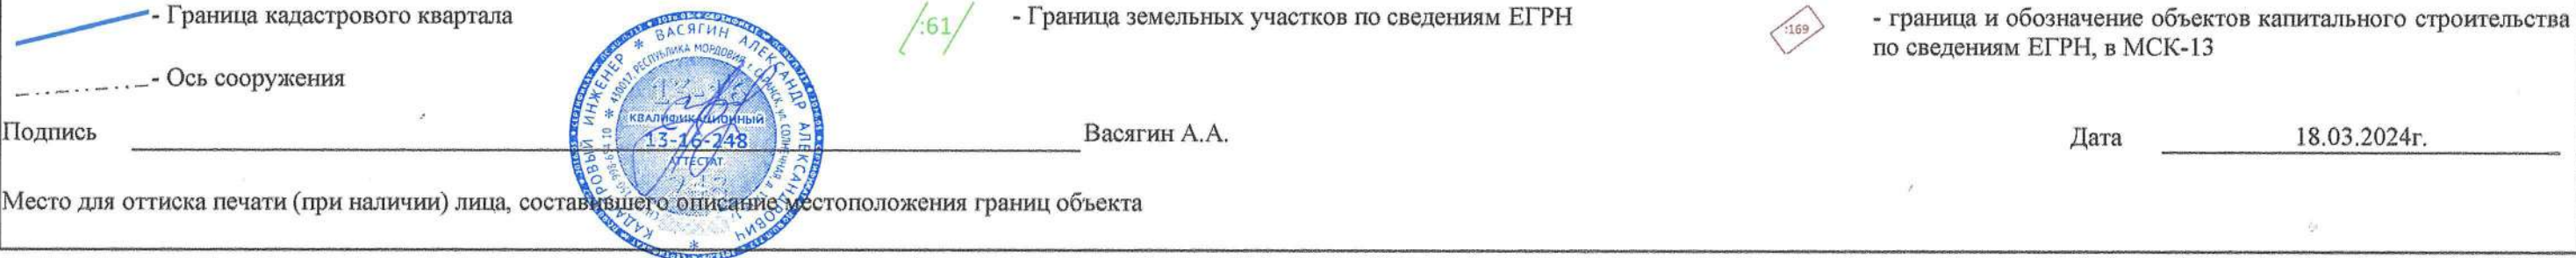



Масштаб 1:1 300

Условные обозначения:

- Граница образуемого публичного сервитута

- Номер кадастрового квартала

- Граница земельных участков по сведениям ЕГРН

- Ось сооружения

1 - Номер поворотной точки границы образуемого публичного сервитута

- Граница кадастрового квартала

- граница и обозначение объектов капитального строительства по сведениям ЕГРН, в МСК-13

Подпись



Васягин А.А.

Дата

18.03.2024г.

Место для оттиска печати (при наличии) лица, составившего описание местоположения границ объекта

