


Схема расположения границ публичного сервитута

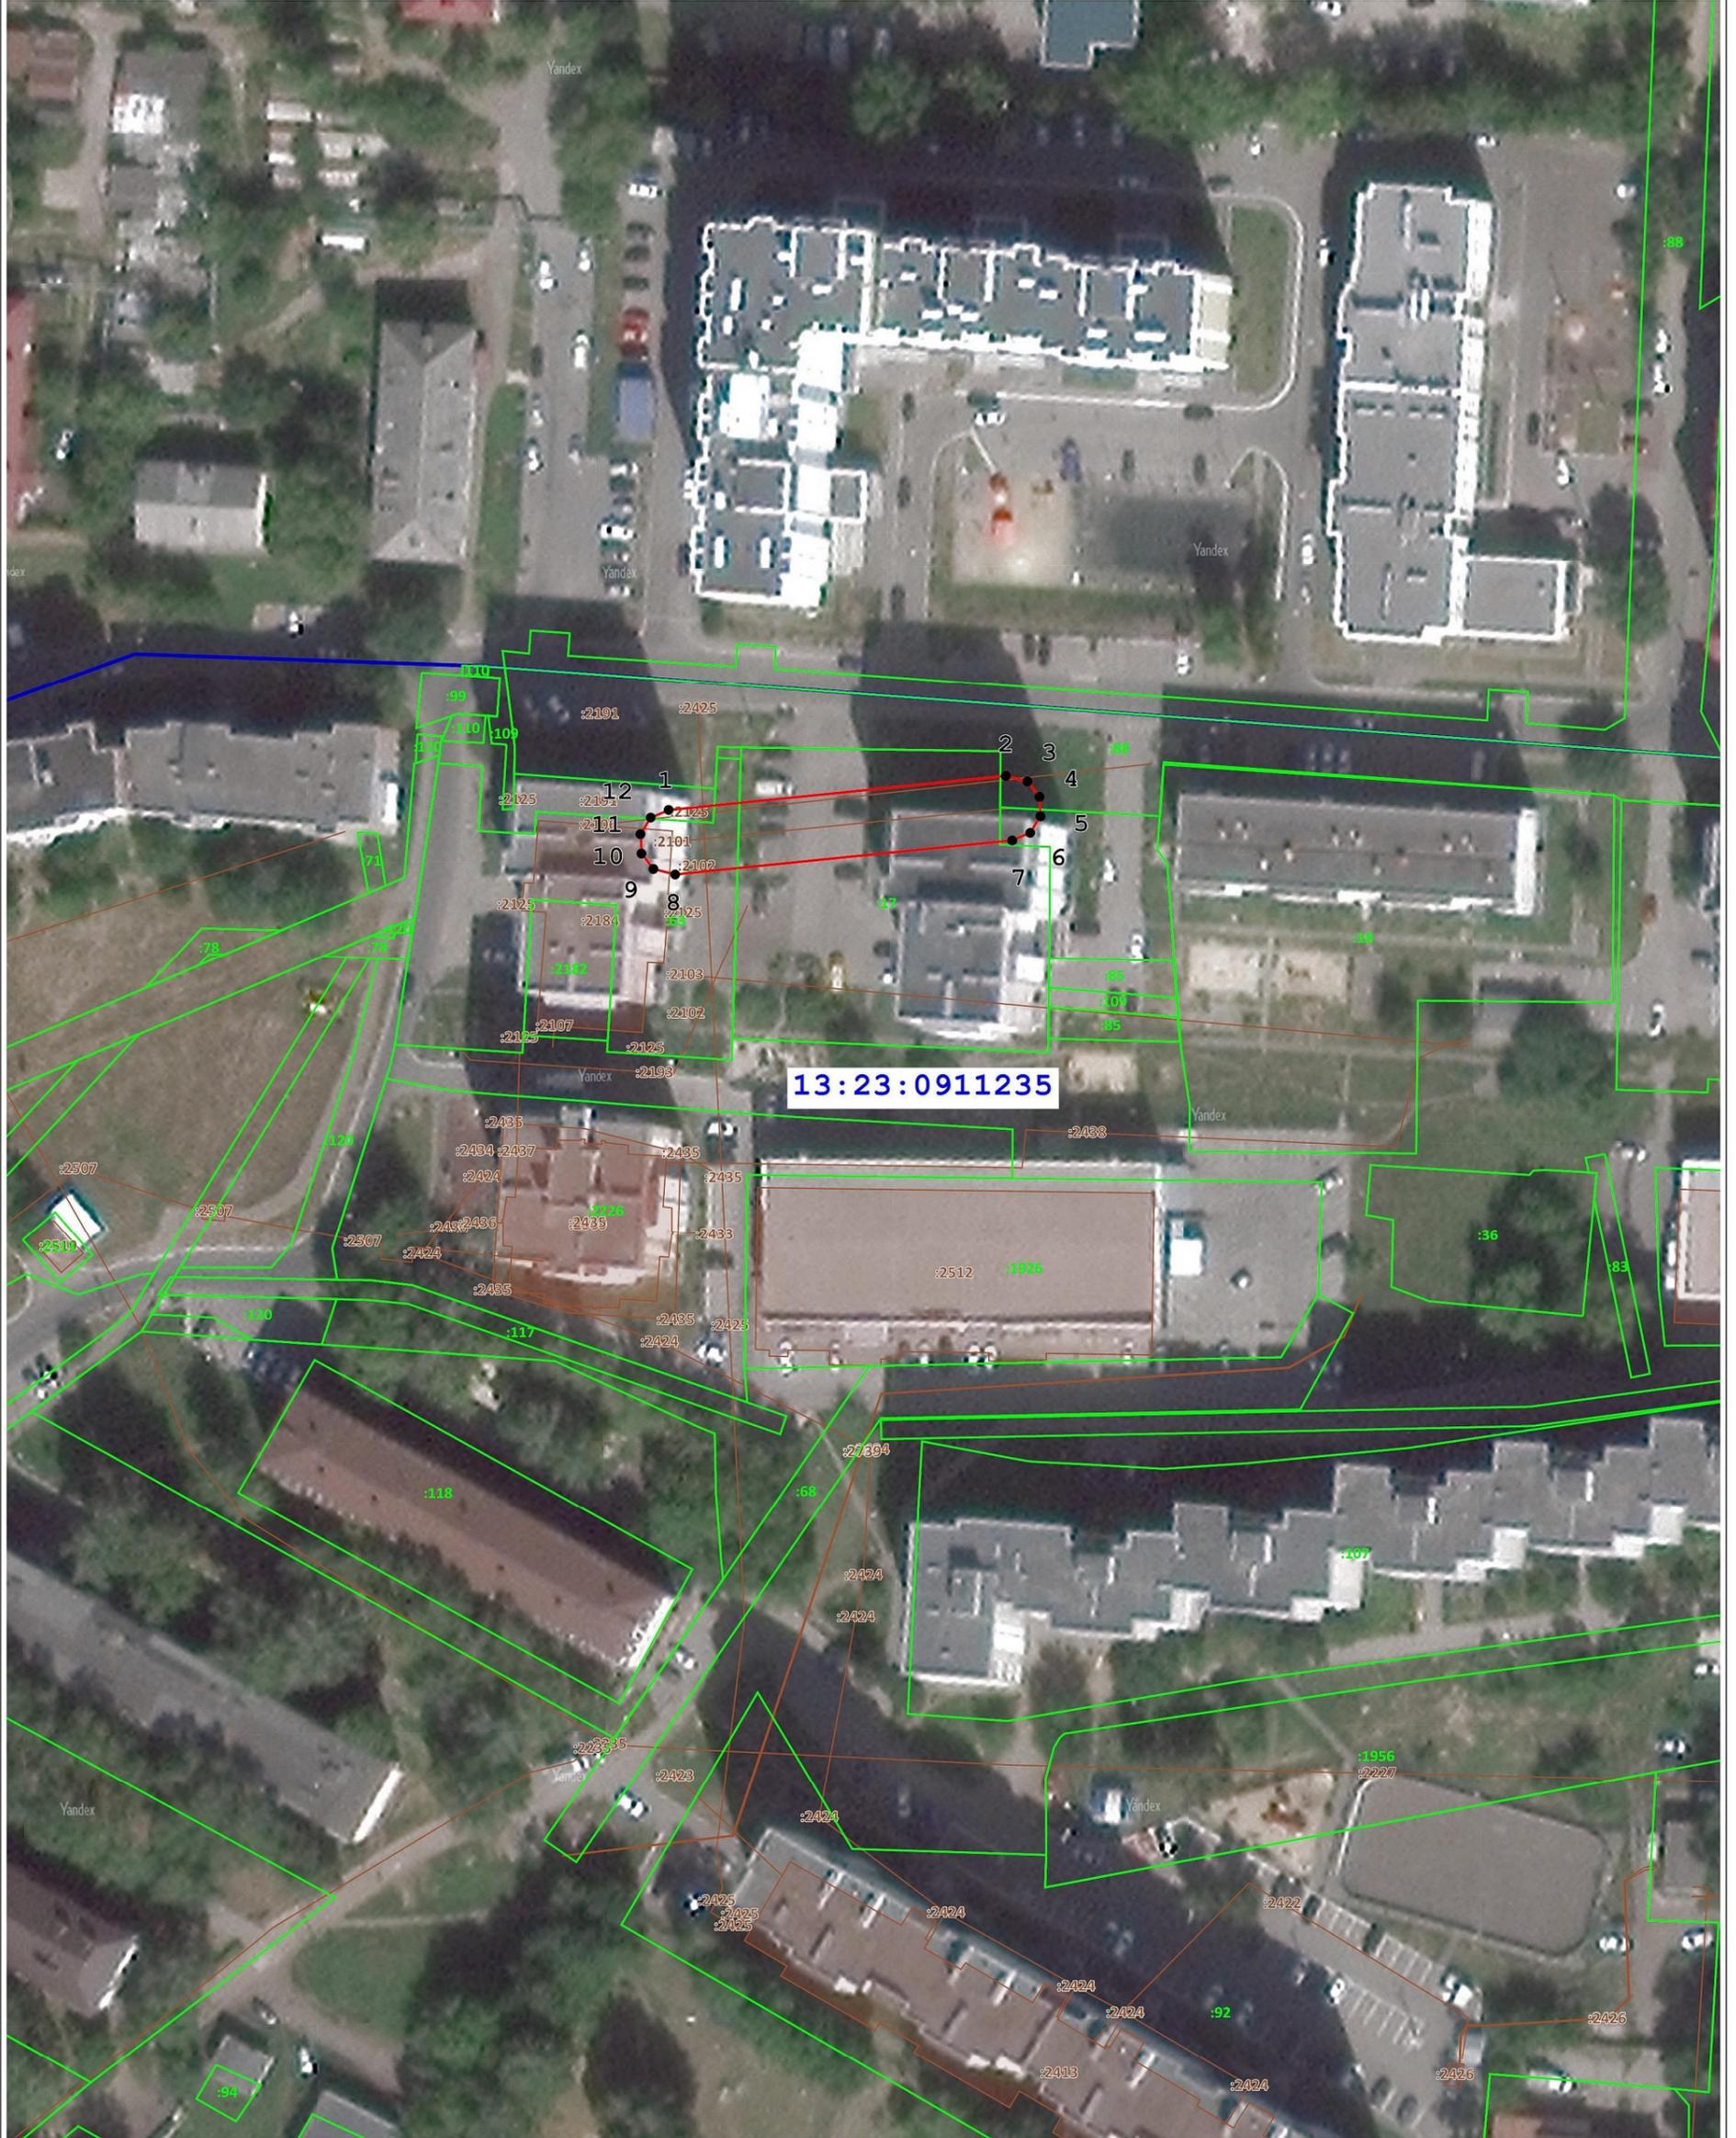

Масштаб 1:1 000

Условные обозначения:

- Граница образуемого публичного сервитута

- Граница кадастрового квартала

- Граница земельных участков по сведениям ЕГРН

1 - Номер поворотной точки границы образуемого публичного сервитута

13:23:0911235 - Номер кадастрового квартала

- граница и обозначение объектов капитального строительства по сведениям ЕГРН, в МСК-13

Подпись _____



Казакова И.А.

Дата _____

12 февраля 2024 г.

Место для оттиска печати (при наличии) лица, составившего описание местоположения границ объекта